Profil pw26

Podziałka 1:100/500

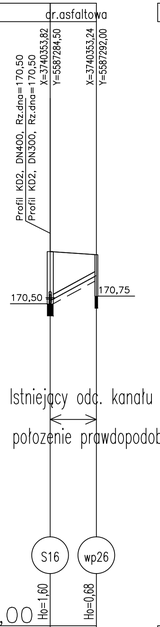

P.p.=160,00

	Hp=1,60	Hp=0,88
Rzędna istniejącego terenu	172,20	172,10
Rzędna dna proj. kanału	170,60	171,42
Długość odcinka	7,52	
Proj. spadek kanału, odległość	L=7,52 i=109,0 ‰	
Proj. średnica nominalna, materiał	DN150	
Prędkość, przepływ, wypełnienie	Q=0,00 l/s hz=- cm	
Hektometr i odległości	0	7,52

Profil pw27

Podziałka 1:100/500

P.p.=160,00

	Hp=1,22	Hp=0,88
Rzędna istniejącego terenu	173,60	173,50
Rzędna dna proj. kanału	172,38	172,20
Długość odcinka	1,83	
Proj. spadek kanału, odległość	L=1,83 i=240,2 ‰	
Proj. średnica nominalna, materiał	DN150	
Prędkość, przepływ, wypełnienie	Q=0,00 l/s hz=- cm	
Hektometr i odległości	0	1,83

Profil pw28

Podziałka 1:100/500

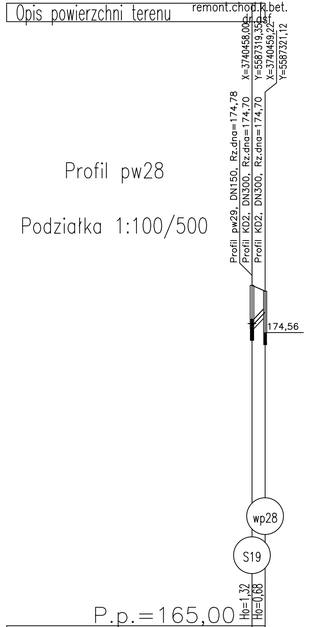

P.p.=165,00

	Hp=1,32	Hp=0,88
Rzędna istniejącego terenu	176,10	175,91
Rzędna dna proj. kanału	174,78	175,63
Długość odcinka	2,15	
Proj. spadek kanału, odległość	L=2,15 i=209,7 ‰	
Proj. średnica nominalna, materiał	DN150	
Prędkość, przepływ, wypełnienie	Q=0,00 l/s hz=- cm	
Hektometr i odległości	0	2,15

Profil pw29

Podziałka 1:100/500

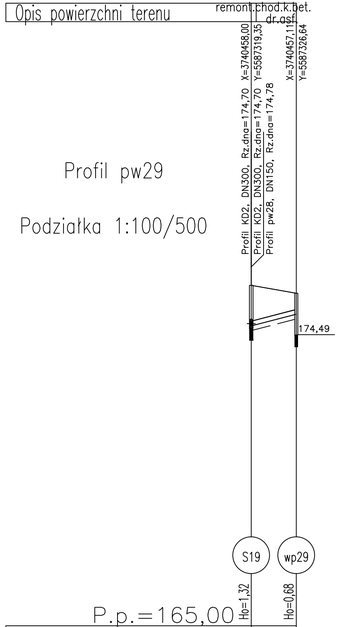

P.p.=165,00

	Hp=1,32	Hp=0,88
Rzędna istniejącego terenu	176,10	175,84
Rzędna dna proj. kanału	174,78	175,16
Długość odcinka	7,34	
Proj. spadek kanału, odległość	L=7,34 i=51,8 ‰	
Proj. średnica nominalna, materiał	DN150	
Prędkość, przepływ, wypełnienie	Q=0,00 l/s hz=- cm	
Hektometr i odległości	0	7,34

Profil pw30

Podziałka 1:100/500

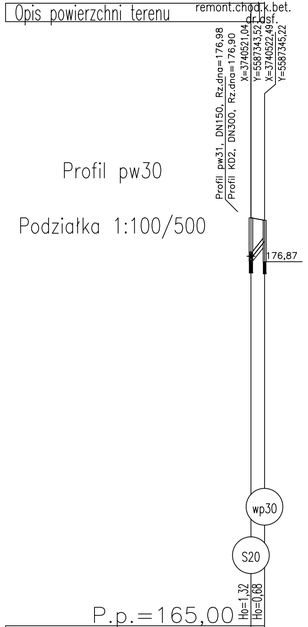

P.p.=165,00

	Hp=1,32	Hp=0,88
Rzędna istniejącego terenu	178,30	178,22
Rzędna dna proj. kanału	176,98	177,54
Długość odcinka	2,23	
Proj. spadek kanału, odległość	L=2,23 i=250,6 ‰	
Proj. średnica nominalna, materiał	DN150	
Prędkość, przepływ, wypełnienie	Q=0,00 l/s hz=- cm	
Hektometr i odległości	0	2,23

Profil pw31

Podziałka 1:100/500

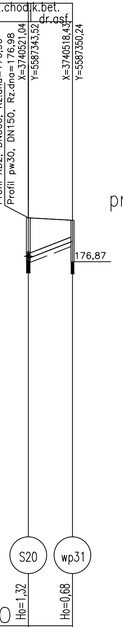

P.p.=165,00

	Hp=1,32	Hp=0,88
Rzędna istniejącego terenu	178,30	178,22
Rzędna dna proj. kanału	176,98	177,54
Długość odcinka	7,21	
Proj. spadek kanału, odległość	L=7,21 i=77,7 ‰	
Proj. średnica nominalna, materiał	DN150	
Prędkość, przepływ, wypełnienie	Q=0,00 l/s hz=- cm	
Hektometr i odległości	0	7,21

Profile podłużne prykanalików deszczowych pw26 – pw31

Podziałka 1:100/500

Długość wszystkich przewodów: 28,3 [m]

6	Profil pw31	7,2	S20–wp31
5	Profil pw30	2,2	S20–wp30
4	Profil pw29	7,3	S19–wp29
3	Profil pw28	2,1	S19–wp28
2	Profil pw27	1,8	S18–wp27
1	Profil pw26	7,5	S16–wp26
Nr profilu	Nazwa	Długość [m]	Węzły

Inwestor:

GMINA ZAWONIA
ul. Trzebnicka 11 55-106 Zawonia

Jednostka projektowa:

IRDRO Stanisław Szymczuk
ul. Kwiska 5/7; 54-210 Wrocław
tel./fax 071 351 73 18; e-mail: irdro@wp.pl

Projektował	mgr inż. Mariusz Sierpina	instalacyjno-inżynieryjne nr upr. 302/86/UW		Stadium: Projekt Budowlany	Data: 09.2014
Projektował				Branża: sanitarna	Skala: 1:500
Sprawdził	mgr inż. Helena Duziak	instalacyjno-inżynieryjne nr upr. 214/80/WBP/			

Zadanie: Przebudowa chodnika w miejscowości Zawonia w ciągu drogi wojewódzkiej nr 340. Kanalizacja deszczowa.

Obiekt: Profile podłużne przykanalików deszczowych pw26-pw31

Nr archiw.: -

Nr umowy: -

Nr rys./Arkusz: 12