Profil podłużny istn. kanału deszczowego k400 i profile podłużne przykanalików deszczowych pw1, pw2.

Podziałka 1:100/500

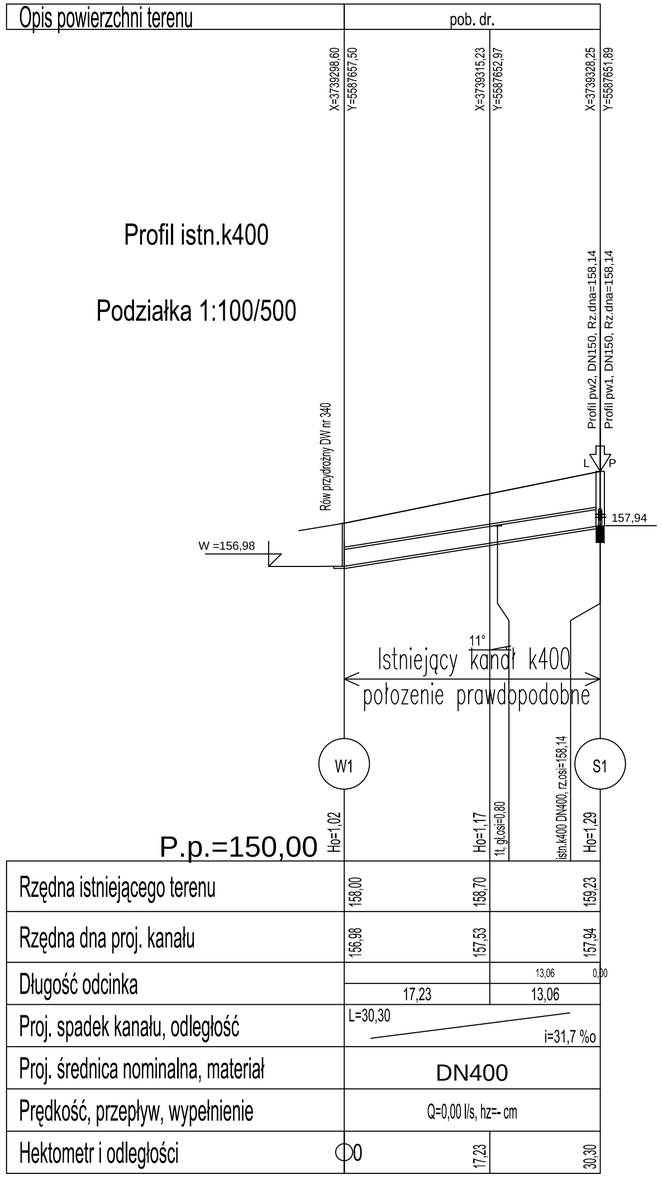

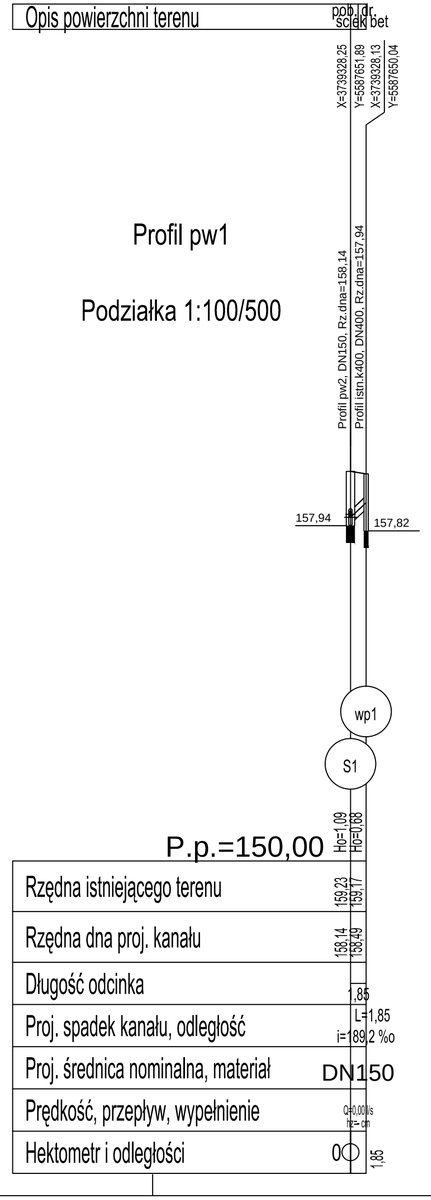

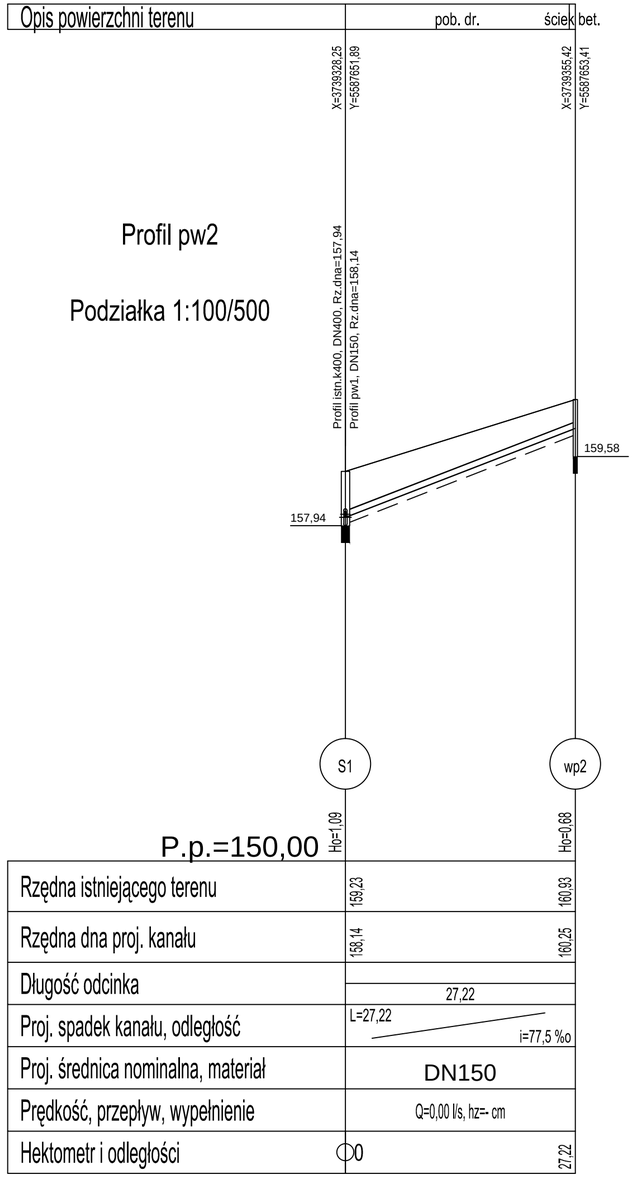

Długość wszystkich przewodów: 59,4 [m]

3	Profil pw2	27,2	S1-wp2
2	Profil pw1	1,8	S1-wp1
1	Profil istn.k400	30,3	W1-S1
Nr profilu	Nazwa	Długość [m]	Węzły

Inwestor:

GMINA ZAWONIA
ul. Trzebnicka 11 55-106 Zawonia

Jednostka projektowa:

IRDRO Stanislaw Szymczuk
ul. Kwiska 5/7; 54-210 Wroclaw
tel./fax 071 351 73 18; e-mail: irdro@wp.pl

Projektował	mgr inz. Mariusz Sierpina	instalacyjno-inzynieryjne nr upr. 302/88/UW		Stadium Projekt Budowlany	Data 09.2014
Projektował					
Sprawdził	mgr inz. Helena Duziak	instalacyjno-inzynieryjne nr upr. 214/80/WBPP		Branza sanitarna	Skala 1:500

Zadanie: Przebudowa chodnika w miejscowosci Zawonia w ciagu drogi wojewodzkiej nr 340. Kanalizacja deszczowa.

Nr archiw. -

Obiekt: Profil podluzny istn. kanalu deszczowego k400 i profile podluzne przykanalikow pw1, pw2.

Nr umowy: -

Nr rys./Arkusz 3