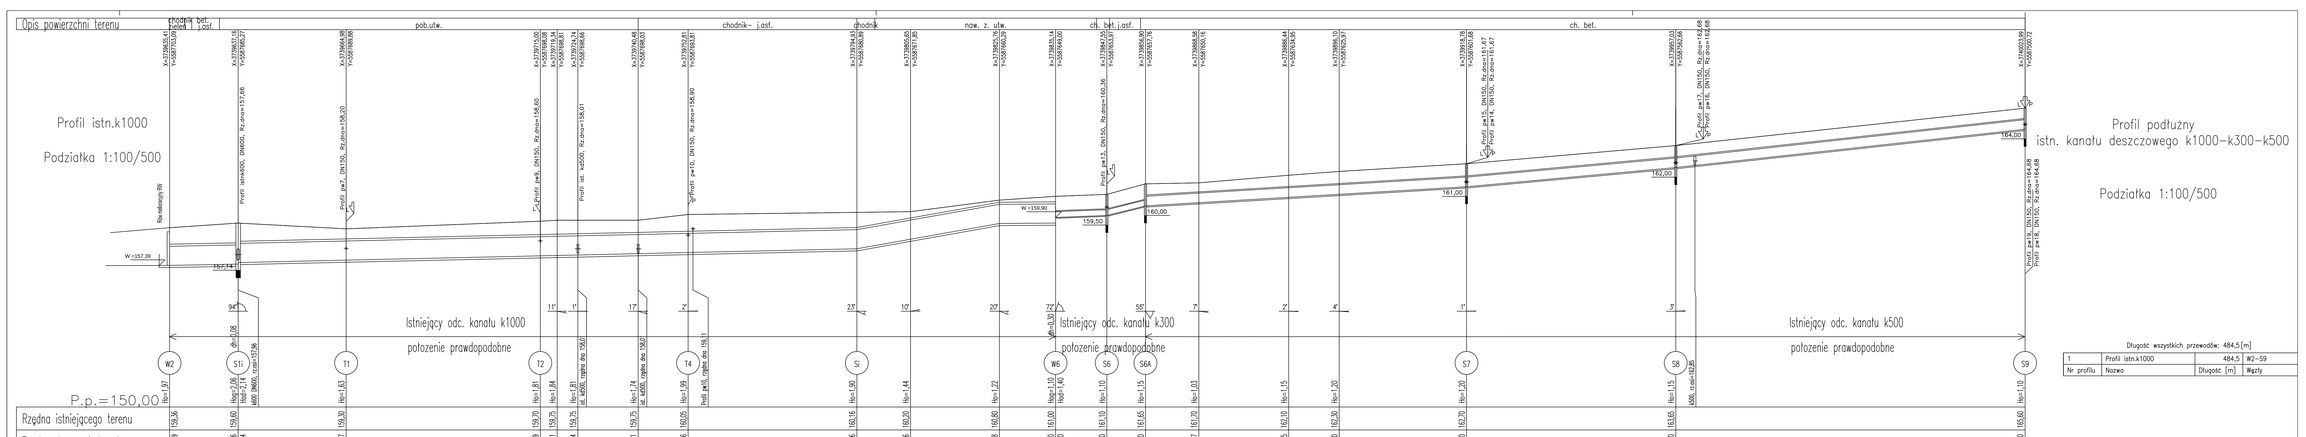
Opis powierzchni terenu
chodnik bet. kostka i asf.
pob.utw.
chodnik– j.asf.
chodnik
naw. z. utw.
ch. bet.j.asf.
ch. bet.
Profil istn.k1000
Podziałka 1:100/500
Profil podłużny
istn. kanału deszczowego k1000–k300–k500
Podziałka 1:100/500
Istniejący odc. kanału k1000
położenie prawdopodobne
Istniejący odc. kanału k300
położenie prawdopodobne
Istniejący odc. kanału k500
położenie prawdopodobne
P.p.=150,00
W1
W2
S1
T1
T2
T4
S1
W5
S6
S6A
S7
S8
S9
Rzędna istniejącego terenu
Rzędna dna proj. kanału
Długość odcinka
Proj. spadek kanału, odległość
Proj. średnica nominalna, materiał
Prędkość, przepływ, wypełnienie
Hektometr i odległości
DN1000
DN300
DN500
Q=0,00 l/s, h/d= cm
Długość wszystkich przewodów: 484,5[m]
Nr profilu
Nazwa
Długość [m]
Węzły
Profil istn.k1000
484,5
W2–S9
GMINA ZAWONIA
ul. Trzebnicka 11 55-106 Zawonia
IRDRO Stanisław Szymczuk
ul. Kwiatka 5/7, 54-210 Wrocław
tel./fax.071 351 73 16, e-mail: irdro@wp.pl
mgr inż. Mariusz Sierpina
mgr inż. Helena Duziak
Przebudowa chodnika w miejscowości Zawonia
w ciągu drogi wojewódzkiej nr 340. Kanalizacja deszczowa.
Profil podłużny istn. kanału deszczowego k1000-k300-k500
09.2014
1:500
4