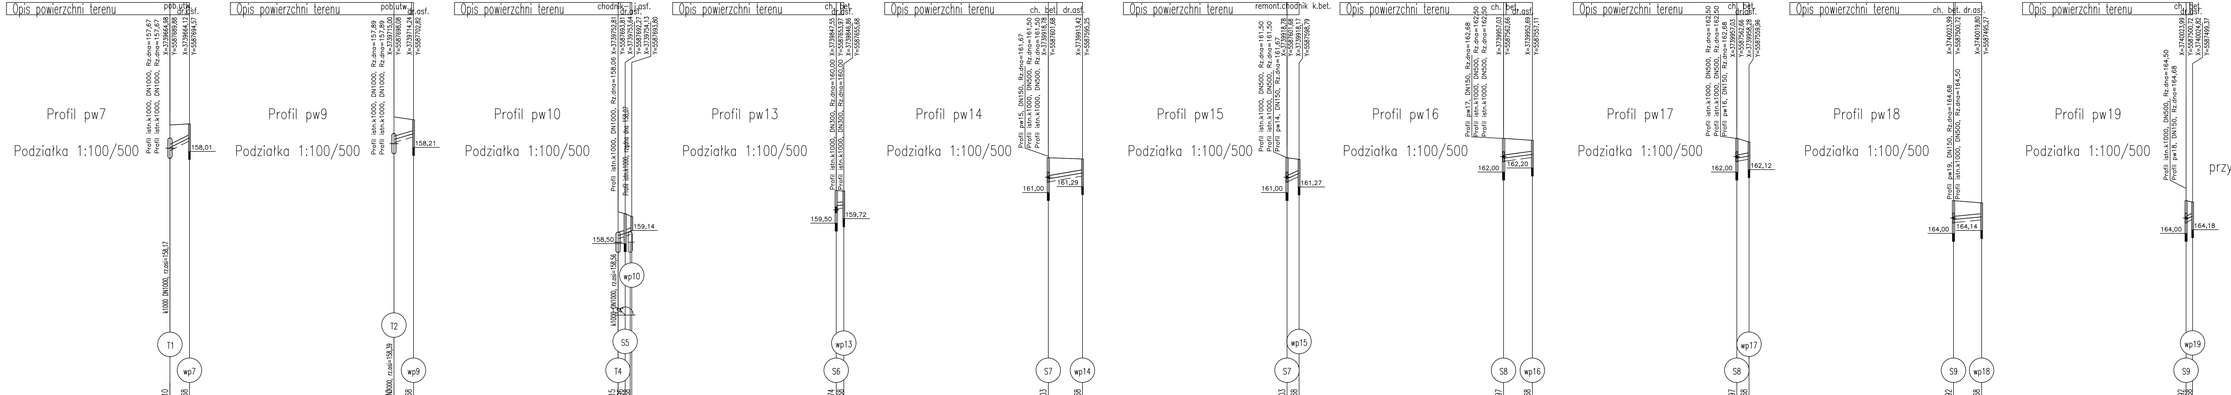

Profile podłużne przykanalików deszczowych pw7, pw9, pw10, pw13 – pw19.

Podziałka 1:100/500

Długość wszystkich przewodów: 44,6 [m]

Nr profilu	Nazwa	Długość [m]	Węzły
10	Profil pw19	1,6	S9–wp19
9	Profil pw18	6,9	S9–wp18
8	Profil pw17	3,0	S8–wp17
7	Profil pw16	7,0	S8–wp16
6	Profil pw15	3,0	S7–wp15
5	Profil pw14	8,4	S7–wp14
4	Profil pw13	1,8	S6–wp13
3	Profil pw10	3,4	T4–wp10
2	Profil pw9	4,8	T2–wp9
1	Profil pw7	4,8	T1–wp7

Inwestor:
GMINA ZAWONIA
ul. Trzebnicka 11 55-106 Zawonia

Jednostka projektowa:
IRDRO Stanisław Szymczuk
ul. Kwiska 5/7; 54-210 Wrocław
tel./fax 071 351 73 18; e-mail: irdro@wp.pl

Projektował	mgr inż. Mariusz Sierpień	Upoważnienie Wojewody Dolnośląskiego	Data 09.2014
Projektował			Skala 1:500
Sprawdził	mgr inż. Helena Duziak	uprawnienia budowlane bez ograniczeń	

Obiekt: Przebudowa chodnika w miejscowości Zawonia w ciągu drogi wojewódzkiej nr 340. Kanalizacja deszczowa.

Obręb: Profile podłużne przykanalików pw7, pw9, pw10, pw13 - pw19.

Nr arkusza: 5