Profil istn. kd200–500

Podziałka 1:100/500

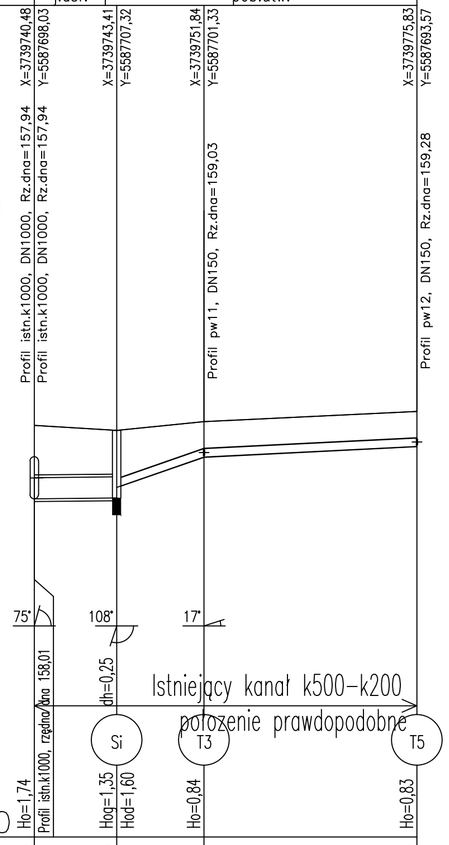

P.p.=150,00

Rzędna istniejącego terenu	159,75	159,63	159,84	160,08
Rzędna dna proj. kanału	158,01	158,03 / 158,28	159,00	159,25
Długość odcinka		9,74 / 9,74	10,35	25,21
Proj. spadek kanału, odległość		L=9,74 i=2,1 ‰	L=10,35 i=69,6 ‰	L=25,21 i=9,9 ‰
Proj. średnica nominalna, materiał		DN500	DN200	
Prędkość, przepływ, wypełnienie		Q=0,00 l/s, hz=- cm		
Hektometr i odległości	0	9,74	20,09	45,30

Profil pw11

Podziałka 1:100/500

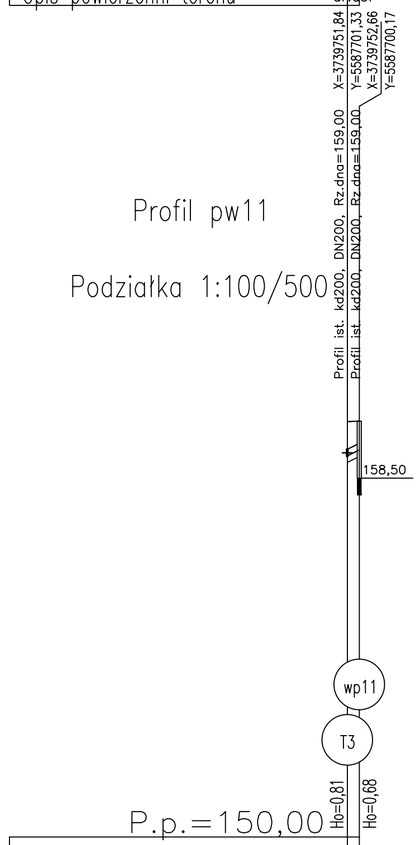

P.p.=150,00

Rzędna istniejącego terenu	159,84	159,85
Rzędna dna proj. kanału	159,03	159,17
Długość odcinka		1,42
Proj. spadek kanału, odległość		L=1,42 i=98,8 ‰
Proj. średnica nominalna, materiał		DN150
Prędkość, przepływ, wypełnienie		Q=0,00 l/s hz=- cm
Hektometr i odległości	0	1,42

Profil pw12

Podziałka 1:100/500

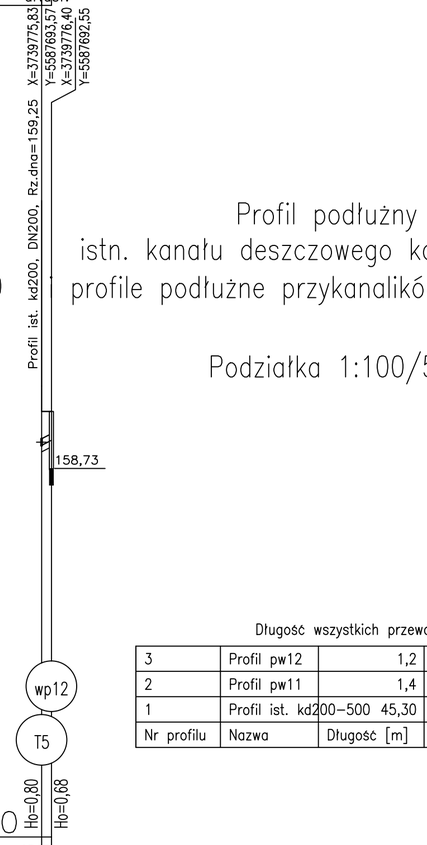

P.p.=150,00

Rzędna istniejącego terenu	160,08	160,06
Rzędna dna proj. kanału	159,28	159,40
Długość odcinka		1,16
Proj. spadek kanału, odległość		L=1,16 i=103,2 ‰
Proj. średnica nominalna, materiał		DN150
Prędkość, przepływ, wypełnienie		Q=0,00 l/s hz=- cm
Hektometr i odległości	0	1,16

Profil podłużny
istn. kanału deszczowego kd200–kd500
profile podłużne przykanalików pw11, pw12.

Podziałka 1:100/500

Długość wszystkich przewodów: 47,9 [m]

3	Profil pw12	1,2	T5–wp12
2	Profil pw11	1,4	T3–wp11
1	Profil ist. kd200–500 45,30		–T5 ! kanał istniejący
Nr profilu	Nazwa	Długość [m]	Węzły

Inwestor:

GMINA ZAWONIA
ul. Trzebnicka 11 55-106 Zawonia

Jednostka projektowa:

IRDRO Stanislaw Szymczuk
ul. Kwiska 5/7; 54-210 Wroclaw
tel./fax 071 351 73 18; e-mail: irdro@wp.pl

Projektował	mgr inz. Mariusz Sierpina	instalacyjno-inżynieryjne nr upr. 302/88/UW		Stadium: Projekt Budowlany	Data: 09.2014
Projektował				Branża: sanitarna	Skala: 1:500
Sprawdził	mgr inz. Helena Duziak	instalacyjno-inżynieryjne nr upr. 214/80/WBPP			

Zadanie: Przebudowa chodnika w miejscowosci Zawonia w ciagu drogi wojewodzkiej nr 340. Kanalizacja deszczowa.

Nr archiw.: -

Nr rys./Arkusz: 8

Obiekt: Profil podluzny istn. kanalu deszczowego kd200-500 i profile podluzne przykanalikow pw11, pw12.

Nr umowy: -