


OPRACOWANIE ZAWIERA LOKALNE OBJAZDY PRZY ZAMKNIĘTYCH WŁOTACH W LUDBIERZOWICACH. REMONT DW 340 ZOSTAŁ PODZIELONY NA 6 PODSTAWOWYCH ETAPÓW KAŻDY Z ETAPÓW PRZEWIDUJE POŁÓWKOWE ZAJĘCIE DROGI WOJEWÓDKIEJ 340. ETAPY MOŻNA WYKONYWAĆ W DOWOLNEJ KOLEJNOŚCI PRZY PRACUJĄCEJ CAŁODOBOWO SYGNALIZACJI ŚWIETLNEJ.

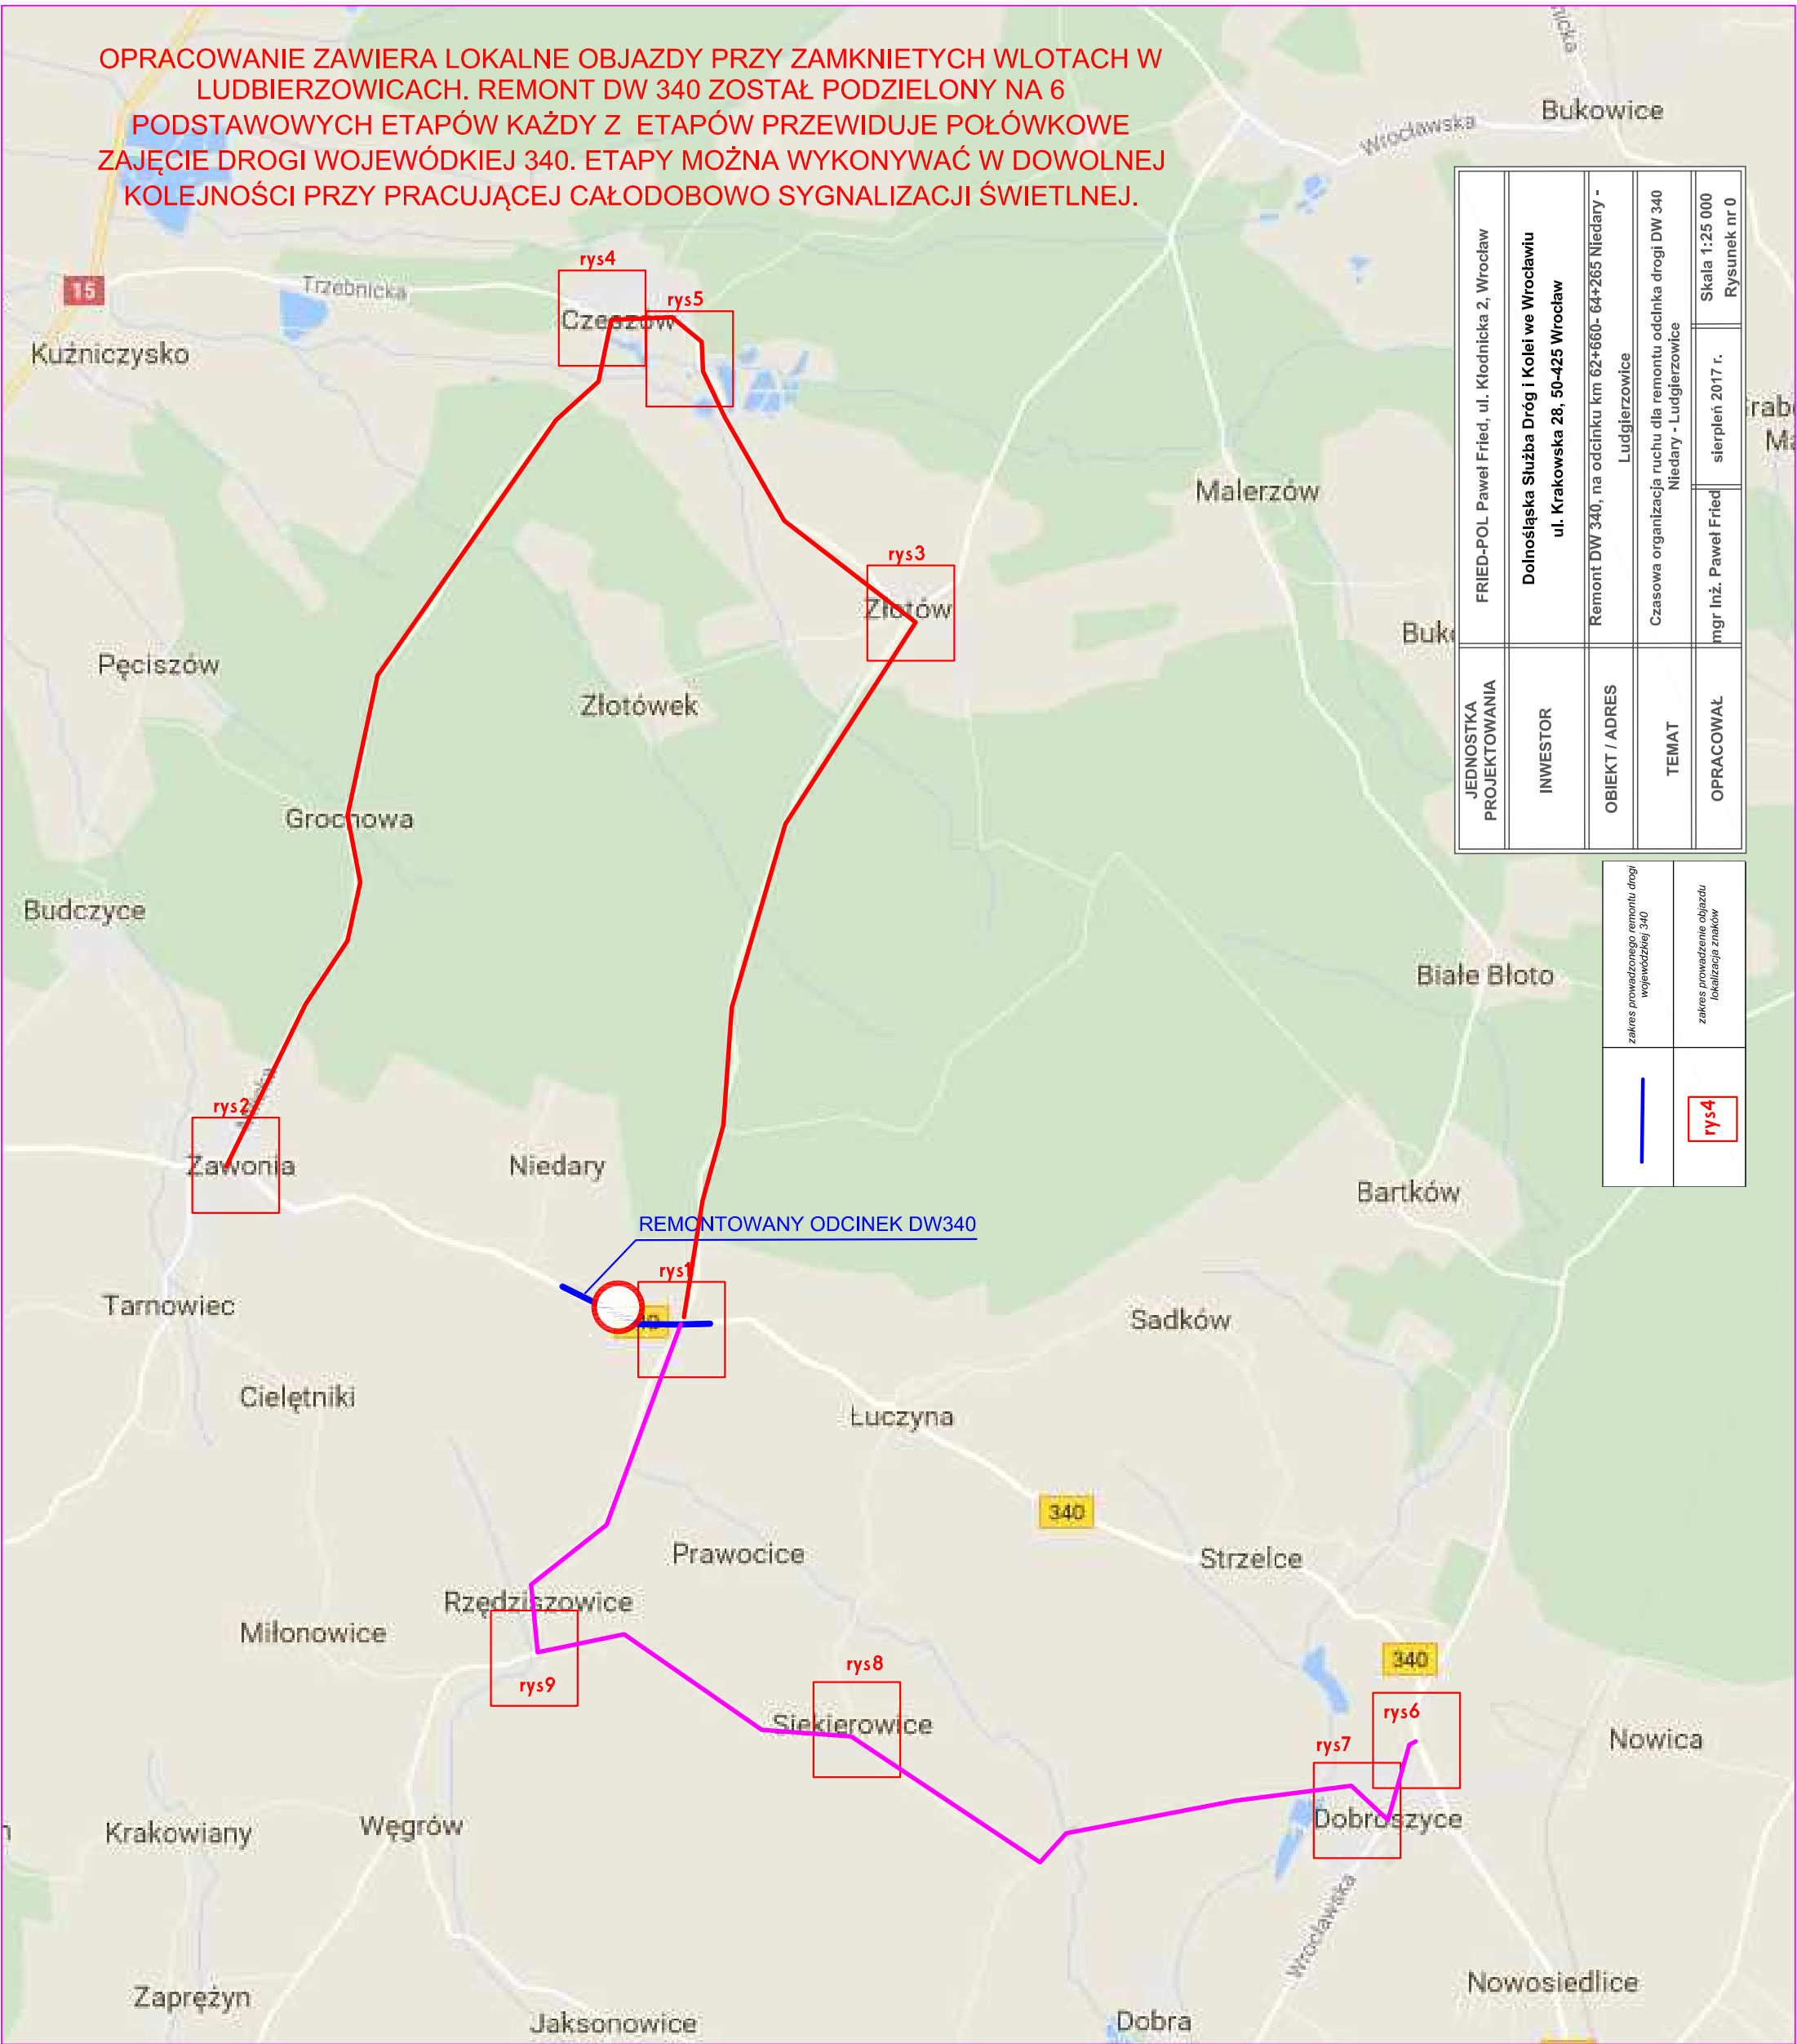

JEDNOSTKA PROJEKTOWANIA	FRIED-POL Paweł Fried, ul. Kłodnicka 2, Wrocław
INWESTOR	Dolnośląska Służba Dróg i Kolei we Wrocławiu ul. Krakowska 28, 50-425 Wrocław
OBIEKT / ADRES	Remont DW 340, na odcinku km 62+660- 64+265 Niedary - Ludgierzowice
TEMAT	Czasowa organizacja ruchu dla remontu odcinka drogi DW 340 Niedary - Ludgierzowice
OPRACOWAŁ	mgr Inż. Paweł Fried
	sierpień 2017 r.
	Skala 1:25 000
	Rysunek nr 0

zakres prowadzonego remontu drogi wojewódzkiej 340	rys4
zakres prowadzonego objazdu lokalizacja znaków	